



11階・12階

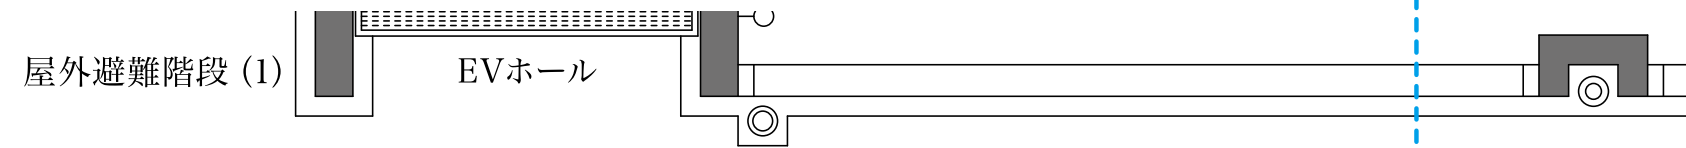

共用廊下

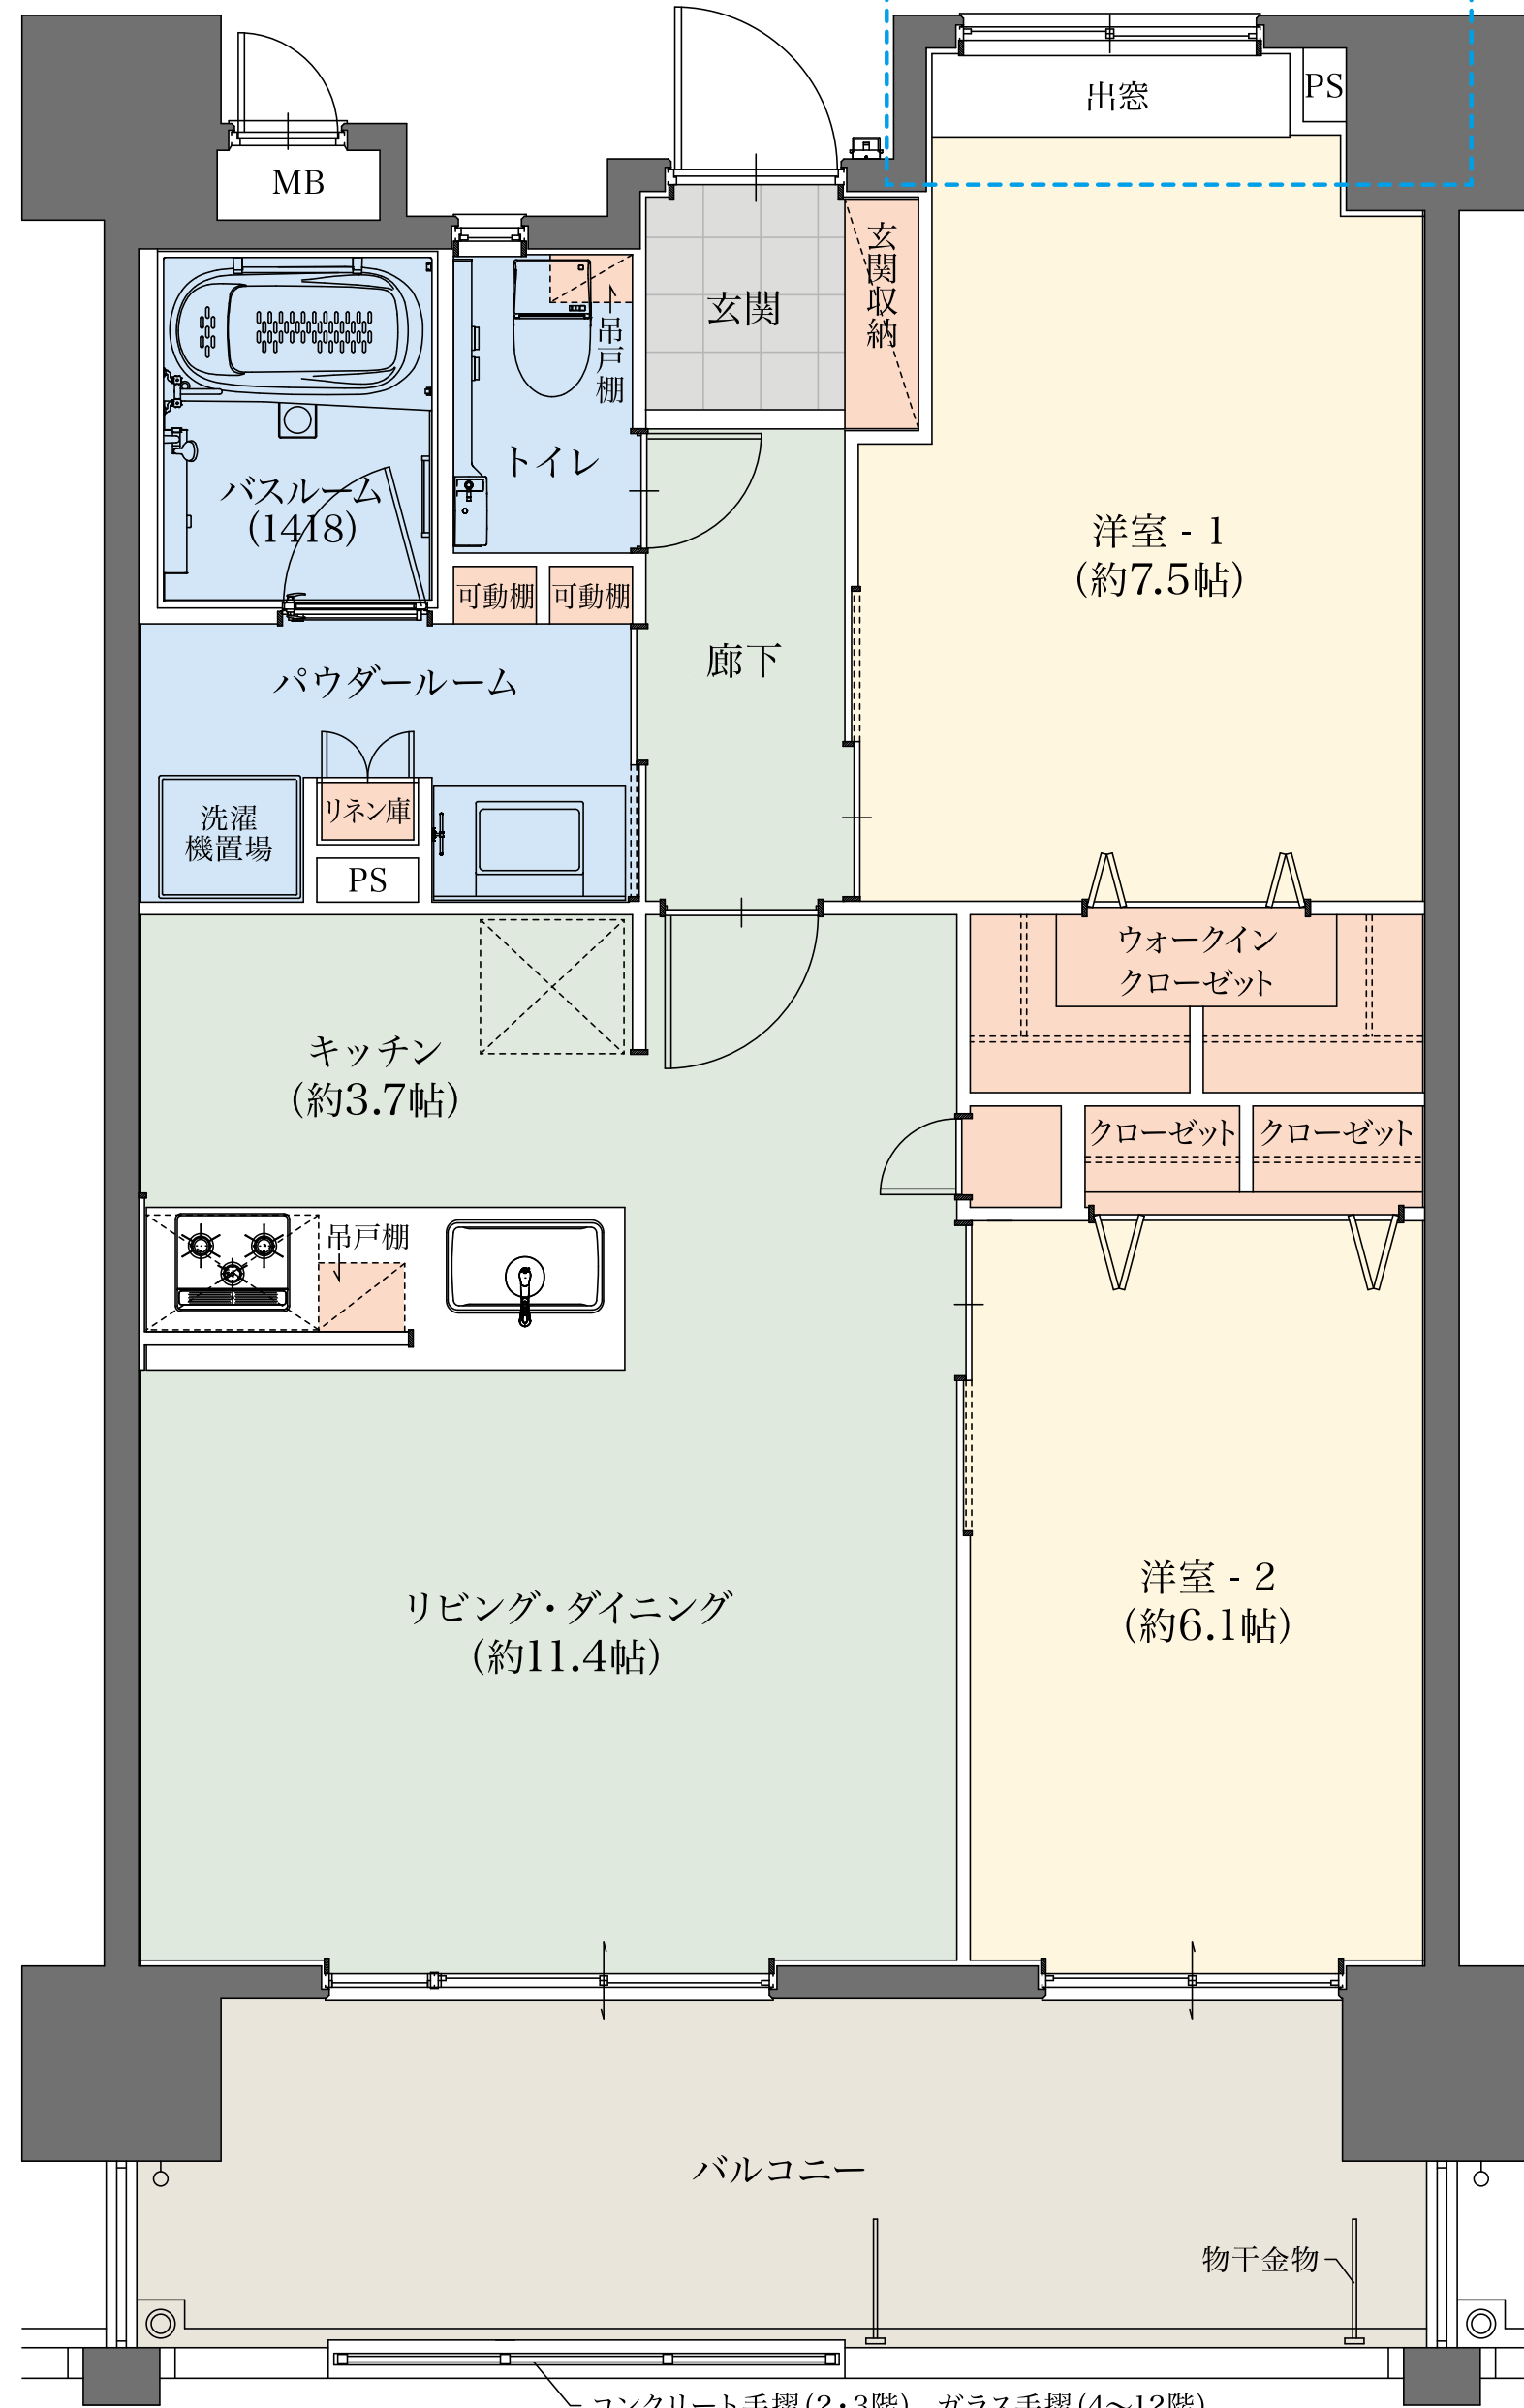

コンクリート手摺 (2・3階)、ガラス手摺 (4~12階)

