

間取り
PLAN

A type

[住居専有面積]
39.40m²(約11.91坪)

1LDK+SIC

バルコニー面積/5.58m²


15F	F	C	D	E
14F	F	C	D	E
13F	F	C	D	E
12F	A B	C	D	E
11F	A B	C	D	E
10F	A B	C	D	E
9F	A B	C	D	E
8F	A B	C	D	E
7F	A B	C	D	E
6F	A B	C	D	E
5F	A B	C	D	E
4F	A B	C	D	E
3F	A B	C	D	E
2F	A B	C	D	E
1F	エントランスホール	屋内自転車置場		

屋内バイクミニバイク置場

SOUTH NORTH

床暖房範囲
採光 通風

SIC:シューズインクロゼット

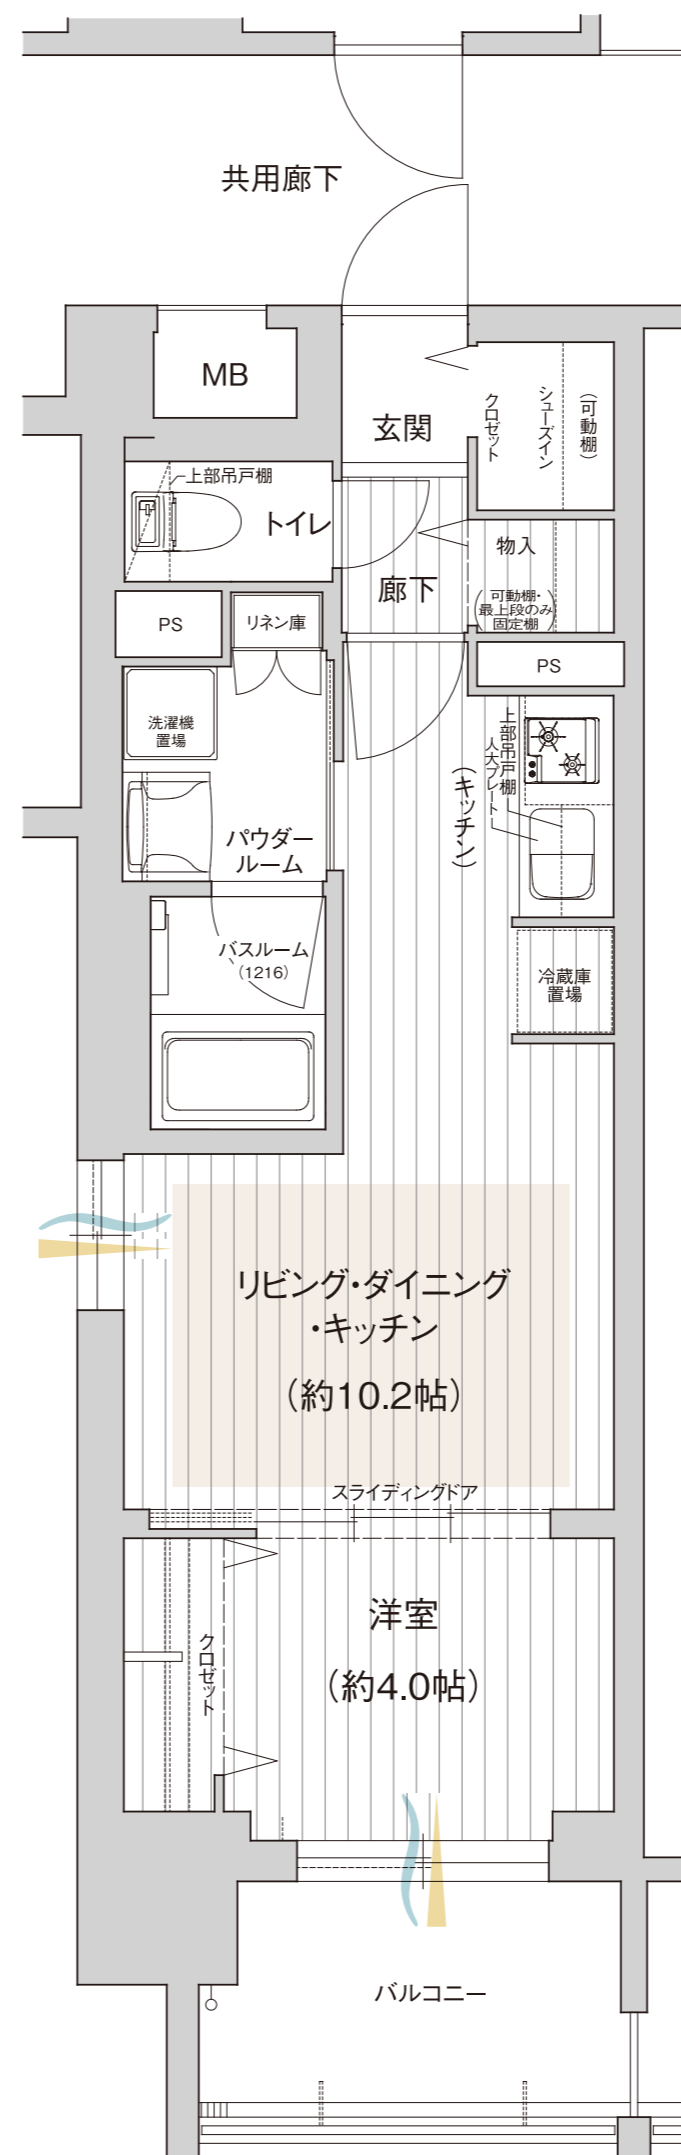

お問い合わせは / プレサンス「今池駅前」マンションサロン

 0120-110-048

営業時間 / 平日11:00~21:00 土日祝10:00~21:00
(定休日 / 毎週火・水曜日)

※定休日が祝日の場合、翌木曜が振替定休となります。