

間取り
PLAN

E type

[住居専有面積]
46.55㎡(約14.08坪)

2LDK+SIC

バルコニー面積/8.80㎡


15F	F	C	D	E	
14F	F	C	D	E	
13F	F	C	D	E	
12F	A	B	C	D	E
11F	A	B	C	D	E
10F	A	B	C	D	E
9F	A	B	C	D	E
8F	A	B	C	D	E
7F	A	B	C	D	E
6F	A	B	C	D	E
5F	A	B	C	D	E
4F	A	B	C	D	E
3F	A	B	C	D	E
2F	A	B	C	D	E
1F	エントランスホール	屋内自転車置場			

屋内バイクミニバイク置場

SOUTH NORTH

床暖房範囲
採光 通風

SIC:シューズインクローゼット

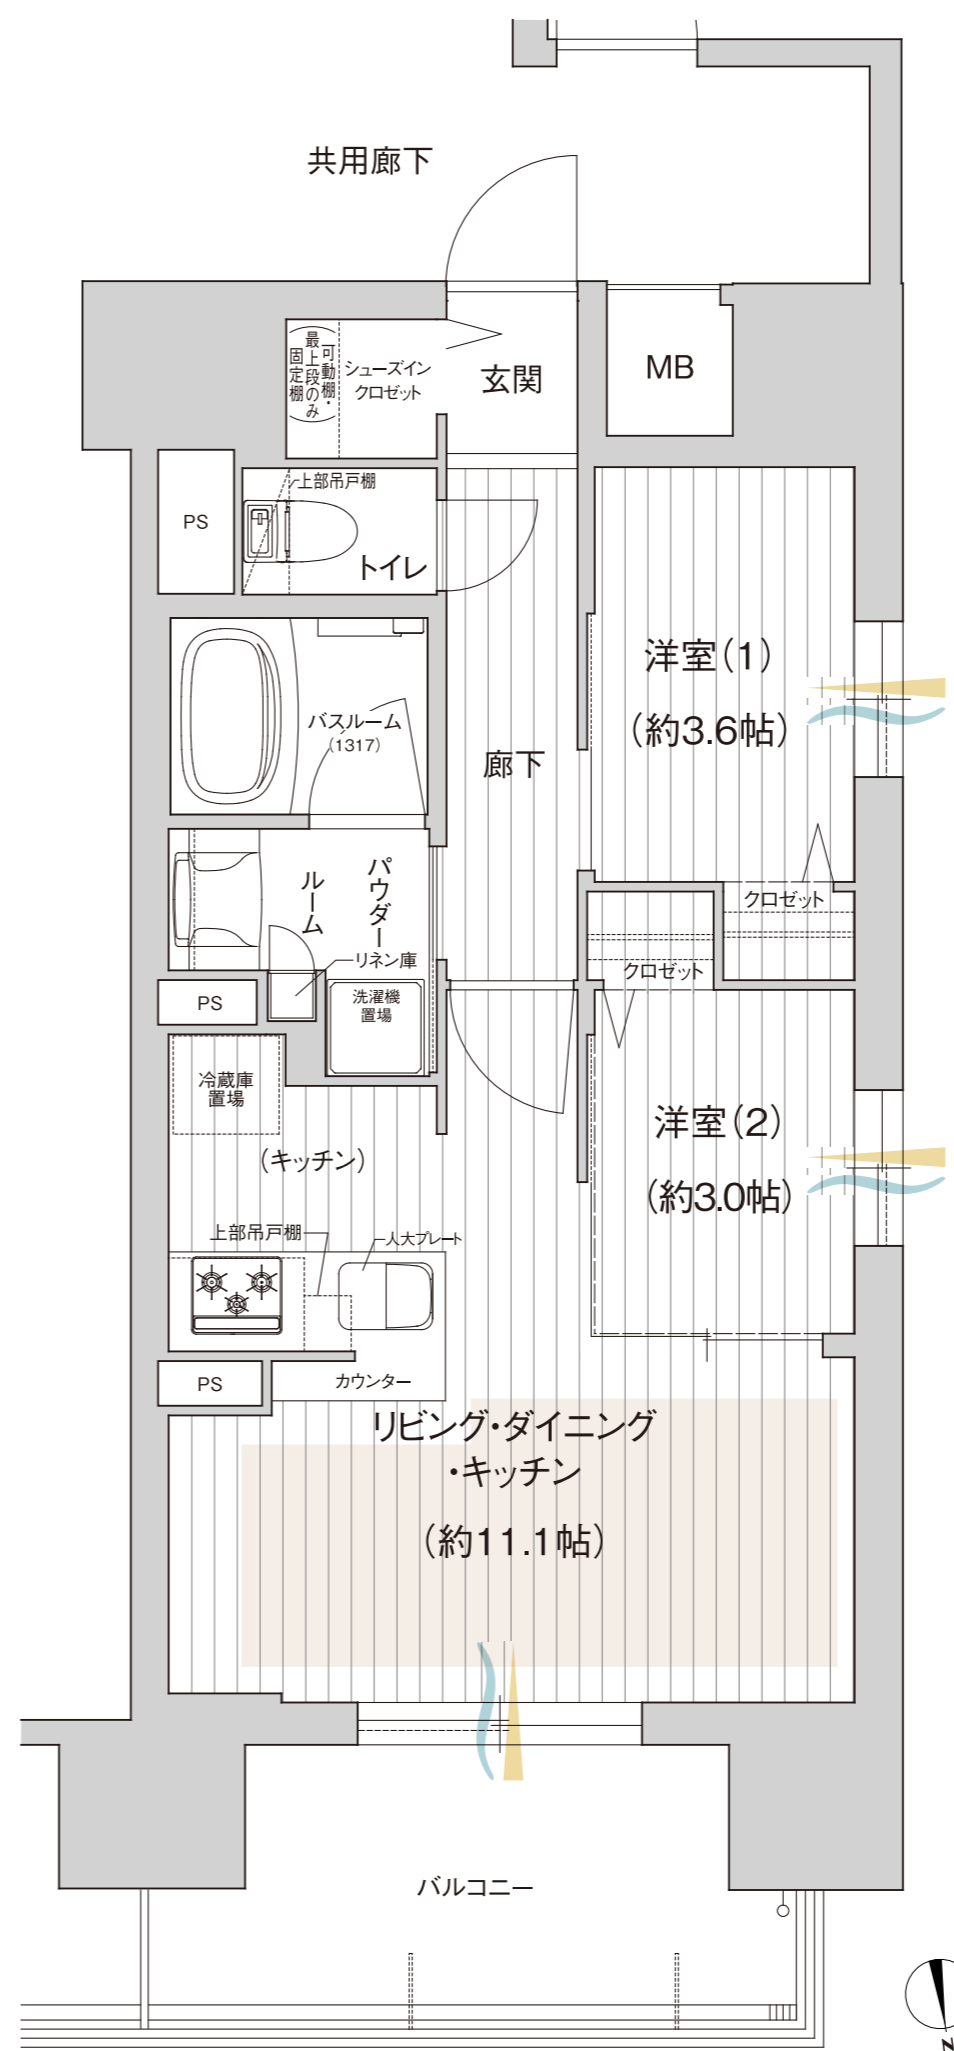

お問い合わせは / プレサンス「今池駅前」マンションサロン

 0120-110-048

営業時間 / 平日11:00~21:00 土日祝10:00~21:00
(定休日 / 毎週火・水曜日)

※定休日が祝日の場合、翌木曜が振替定休となります。