

A type

3LDK+WIC

WIC…ウォークインクローゼット


■住居専有面積

65.08m² (約19.68坪)

■バルコニー面積 11.34m² (約3.43坪)

■サービスバルコニー面積 2.09m² (約0.63坪)

■合計面積 78.51m² (約23.74坪)

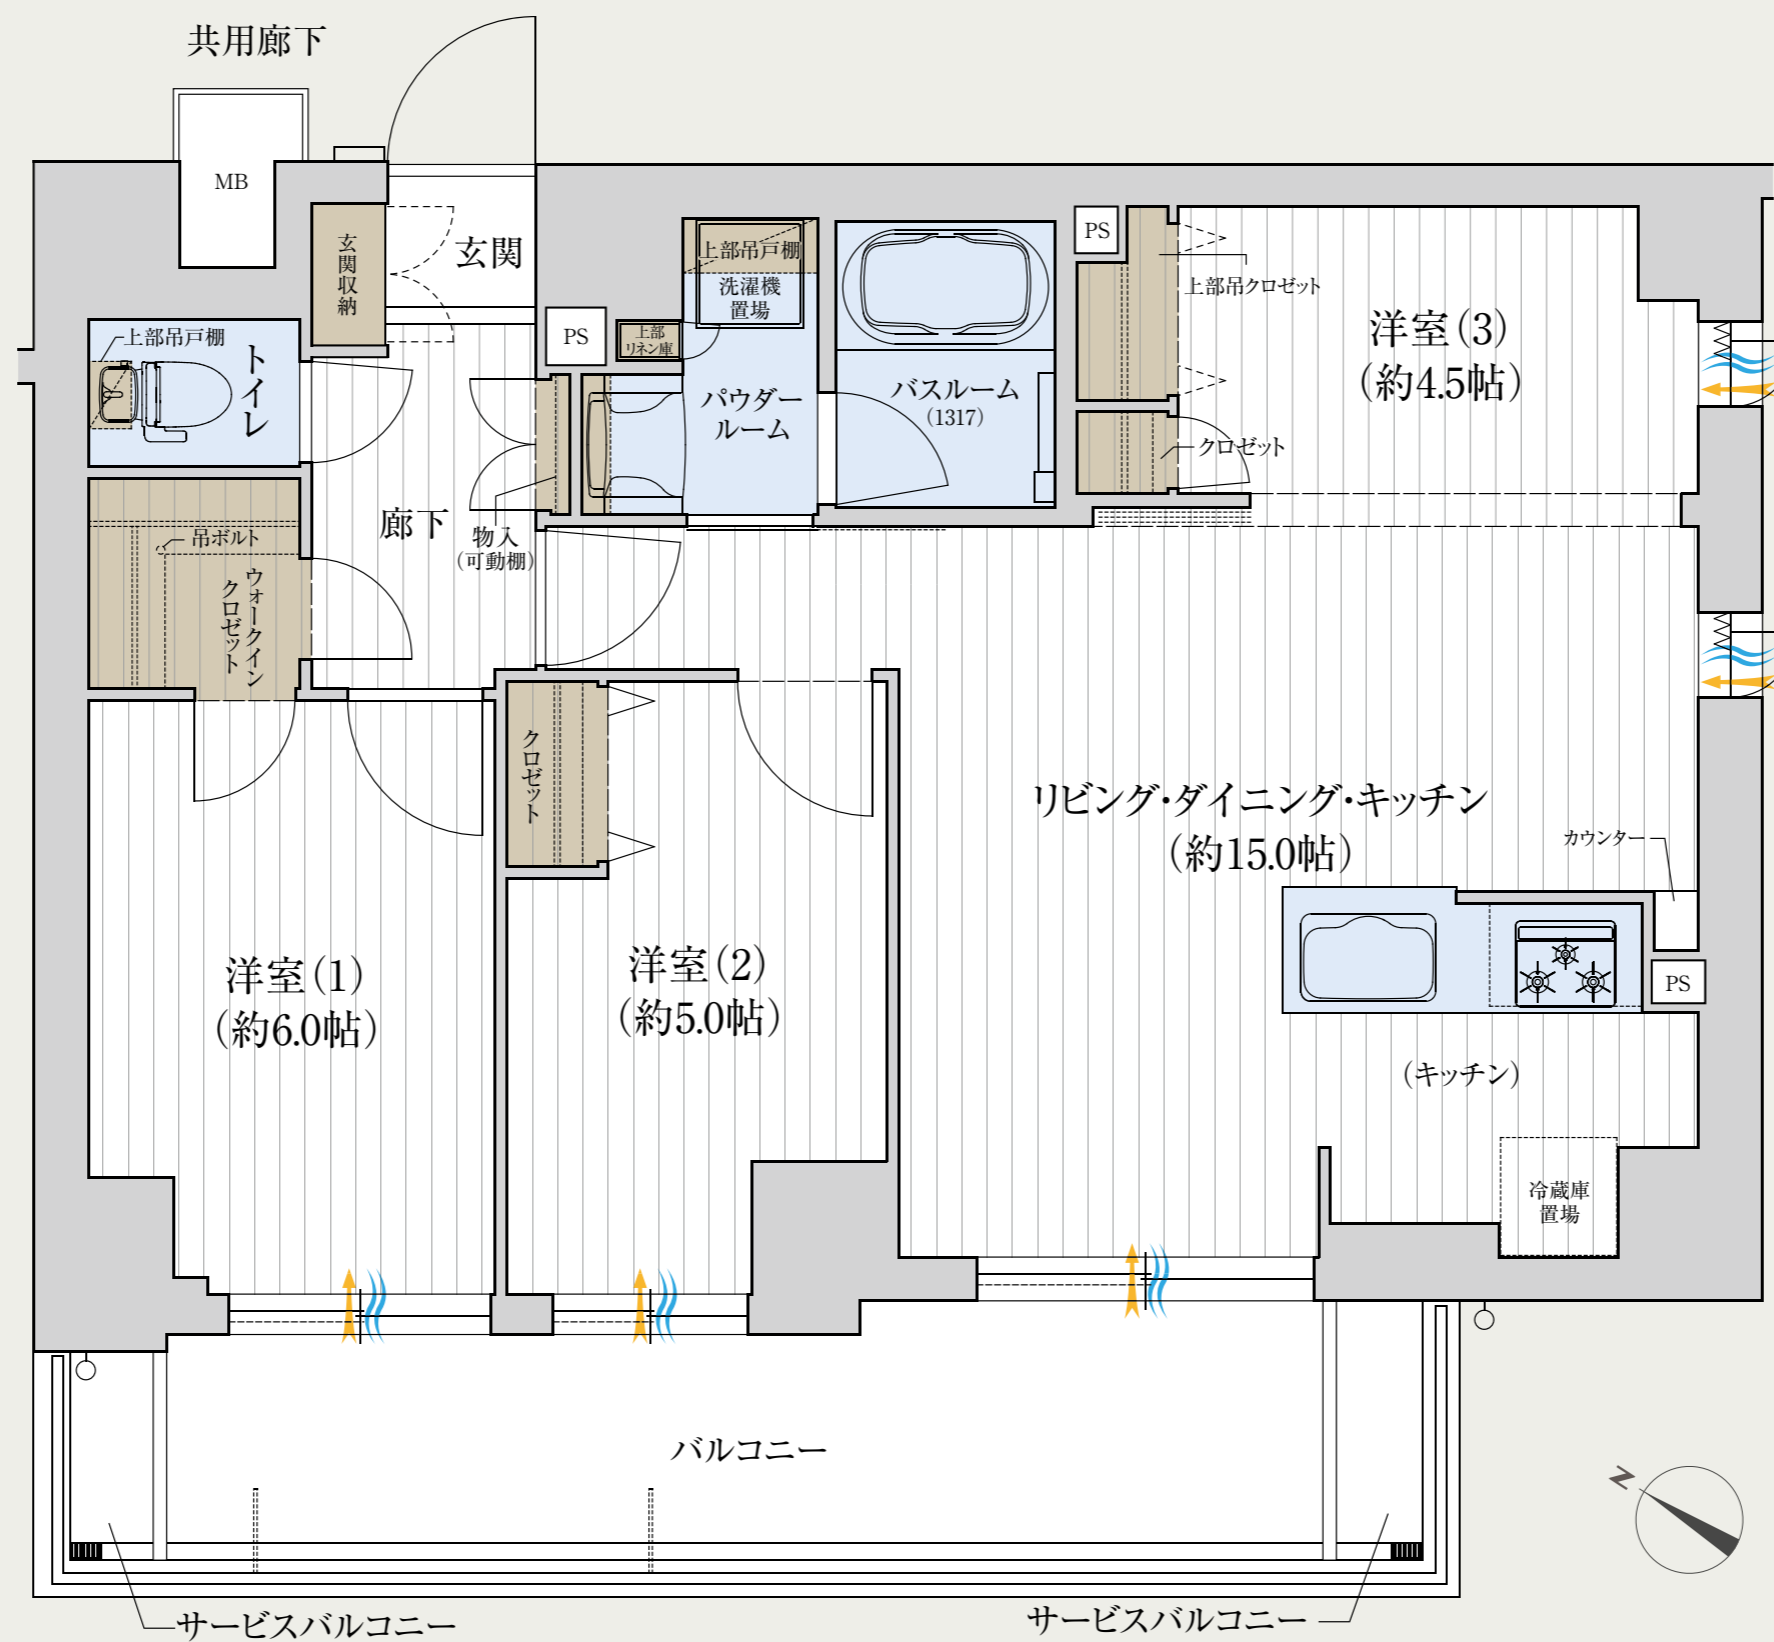

← 採光 通風 収納 水廻り

※掲載の図面は設計図を基に描き起こしたもので、施工上の都合などにより多少変更になる場合がございます。予めご了承ください。