

Ast type

3LDK+WIC

WIC…ウォークインクロゼット



■住居専有面積

65.08m² (約19.68坪)

- バルコニー面積 11.34m² (約3.43坪)
- サービスバルコニー面積 2.09m² (約0.63坪)
- スカイテラス面積 28.27m² (約8.55坪)
- 合計面積 106.78m² (約32.30坪)

■屋上階部分図

※右の図面とは縮尺が異なります。

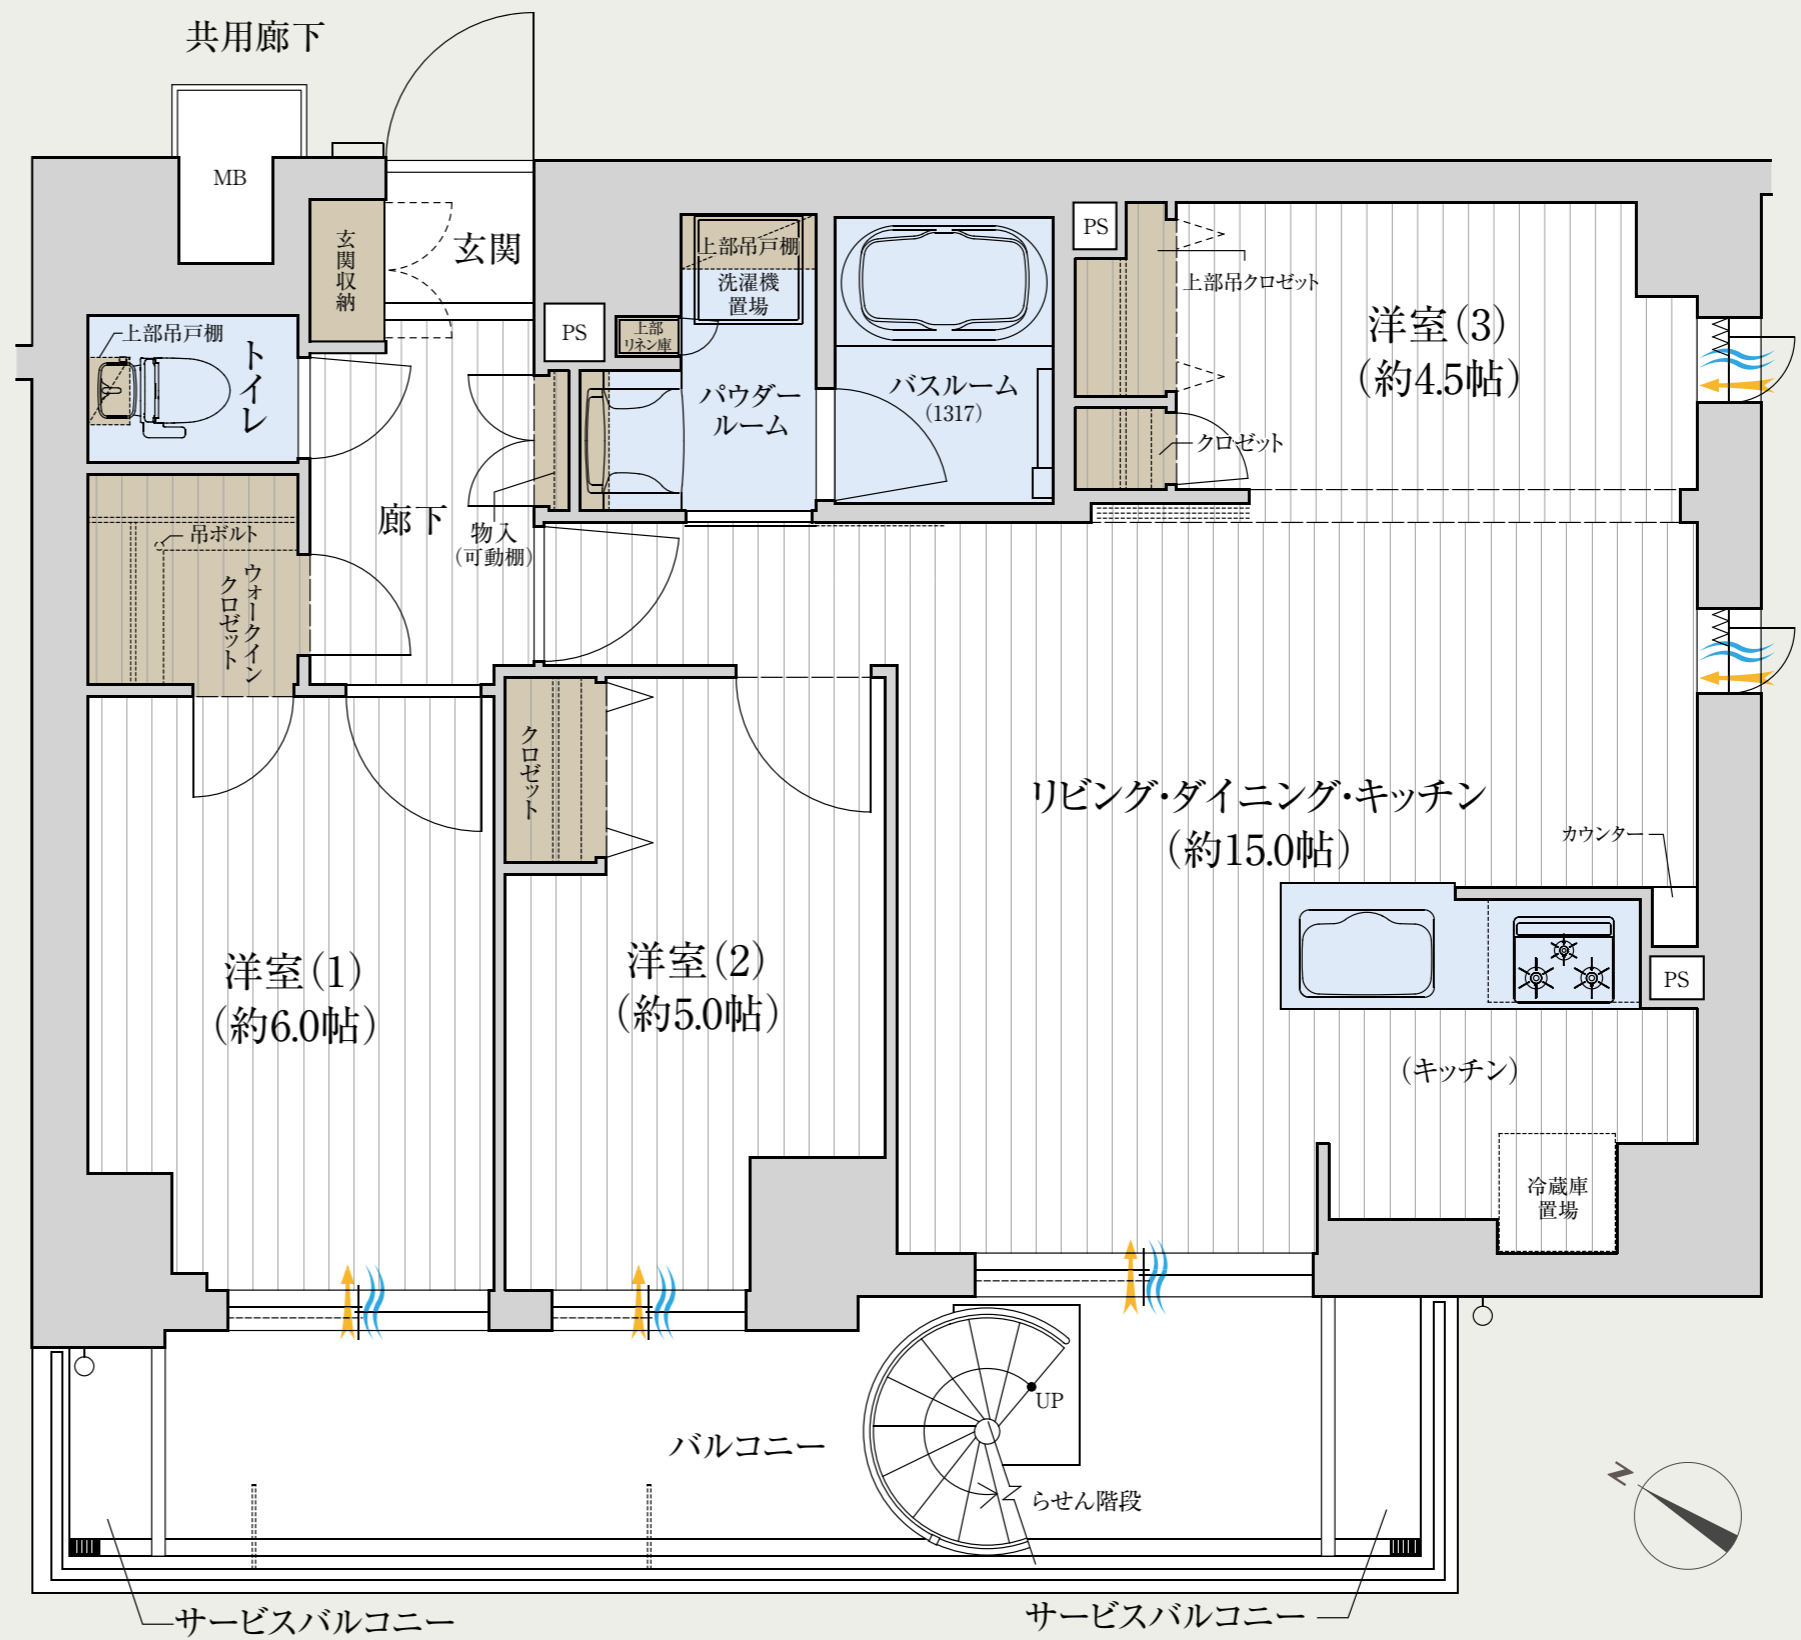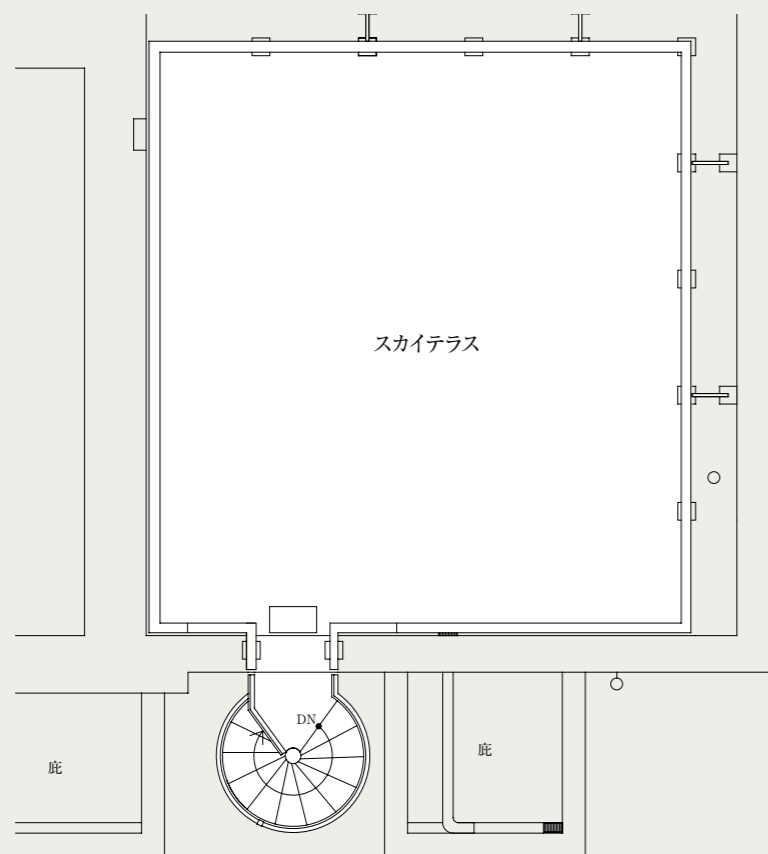

← 採光 〰 通風 ■ 収納 ■ 水廻り

※掲載の図面は設計図を基に描き起こしたもので、施工上の都合などにより多少変更になる場合がございます。予めご了承ください。